


Kreis Rems-Murr-Kreis
Gemeinde Schwaikheim
Gemarkung Schwaikheim

Karte zum Fortführungsnachweis (Entwurf)

(Fortführungsfall Nr. 1)

Nr. 2026/11
Maßstab 1 : 500

gefertigt: 1. Juni 2026

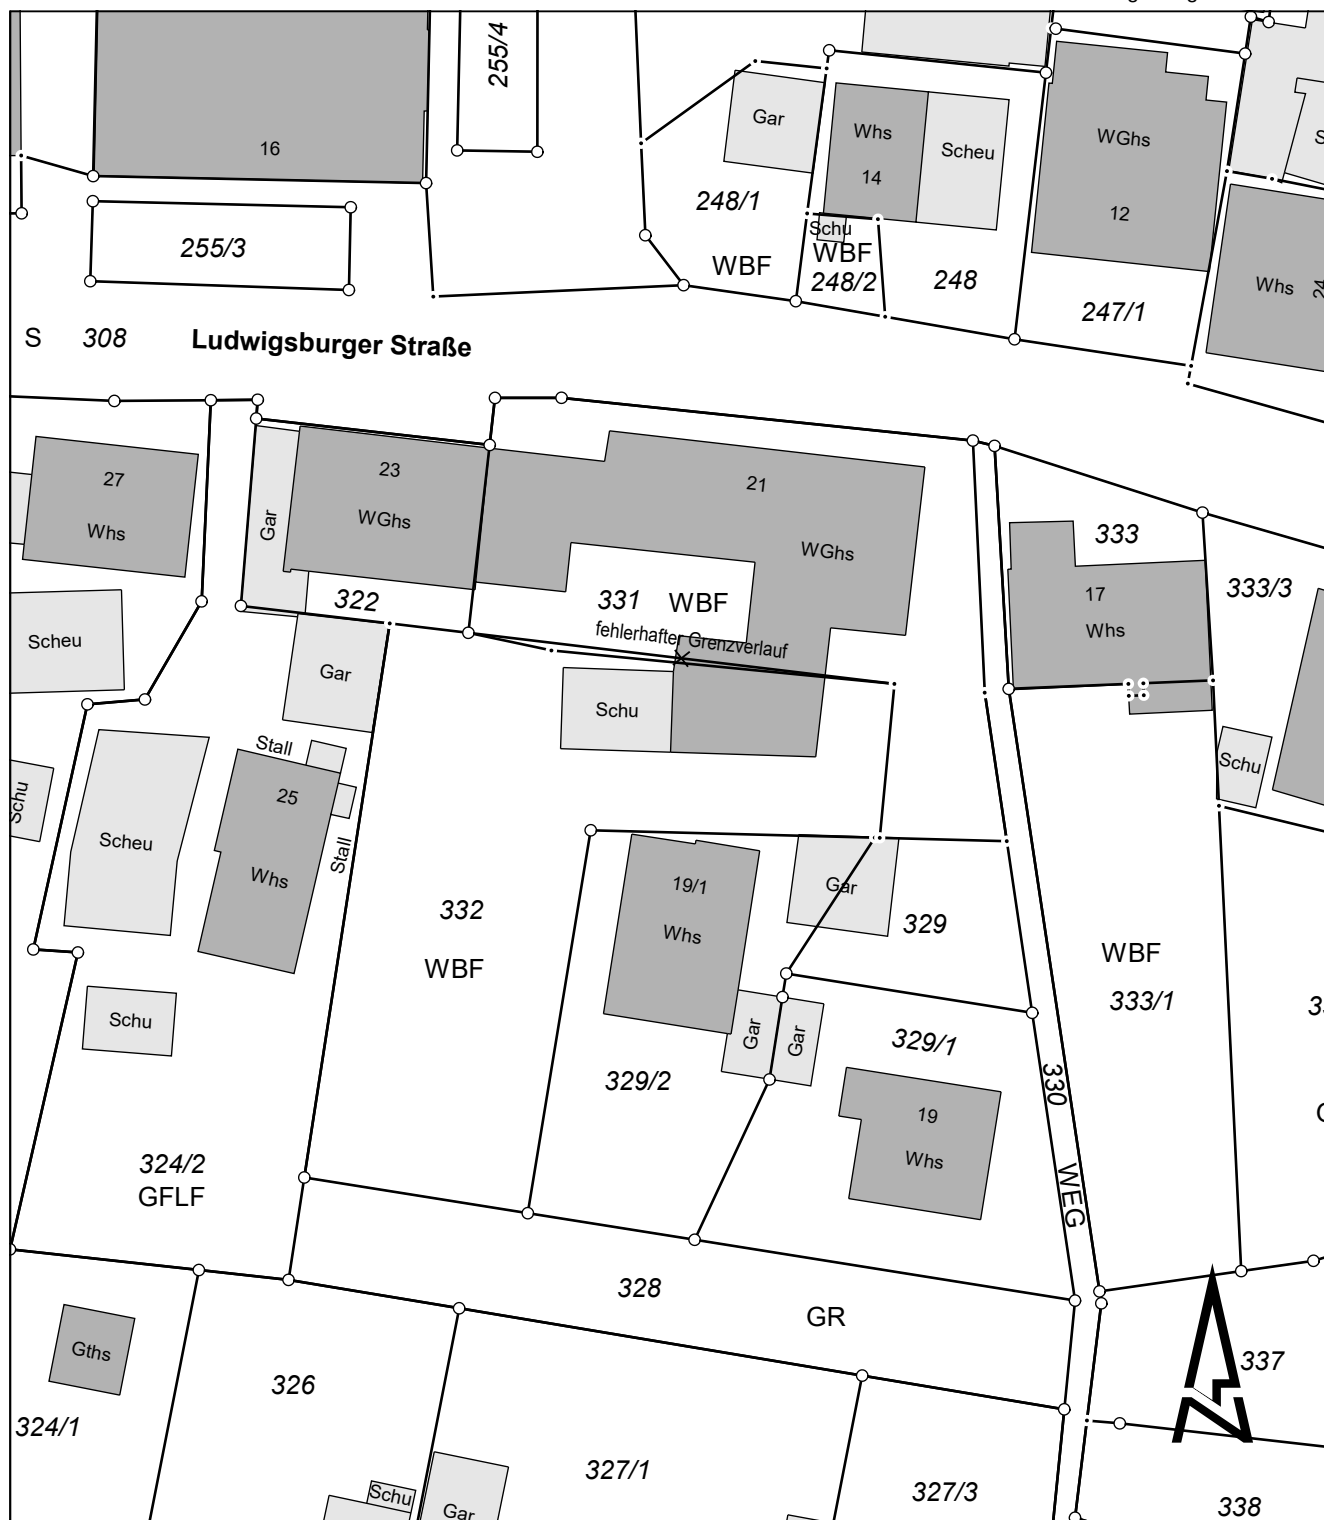

- Bestehenbleibende Grenze
- ✗✗✗ Wegfallende Grenze
- △—•— Neue Grenze

0 5 10 20 30 m



Dipl.-Ing. THORSTEN LANGE
Öffentlich bestellter Vermessungsingenieur

info@lange-vermessung.de

Auf der Höhe 17 Telefon: 07171 / 49 80 16
73529 Schwäbisch Gmünd Telefax: 07171 / 49 80 17


Kreis Rems-Murr-Kreis
Gemeinde Schwaikheim
Gemarkung Schwaikheim

Karte zum Fortführungsnachweis (Entwurf)

(Fortführungsfall Nr. 2)

Nr. 2026/11
Maßstab 1 : 500

gefertigt: 1. Juni 2026

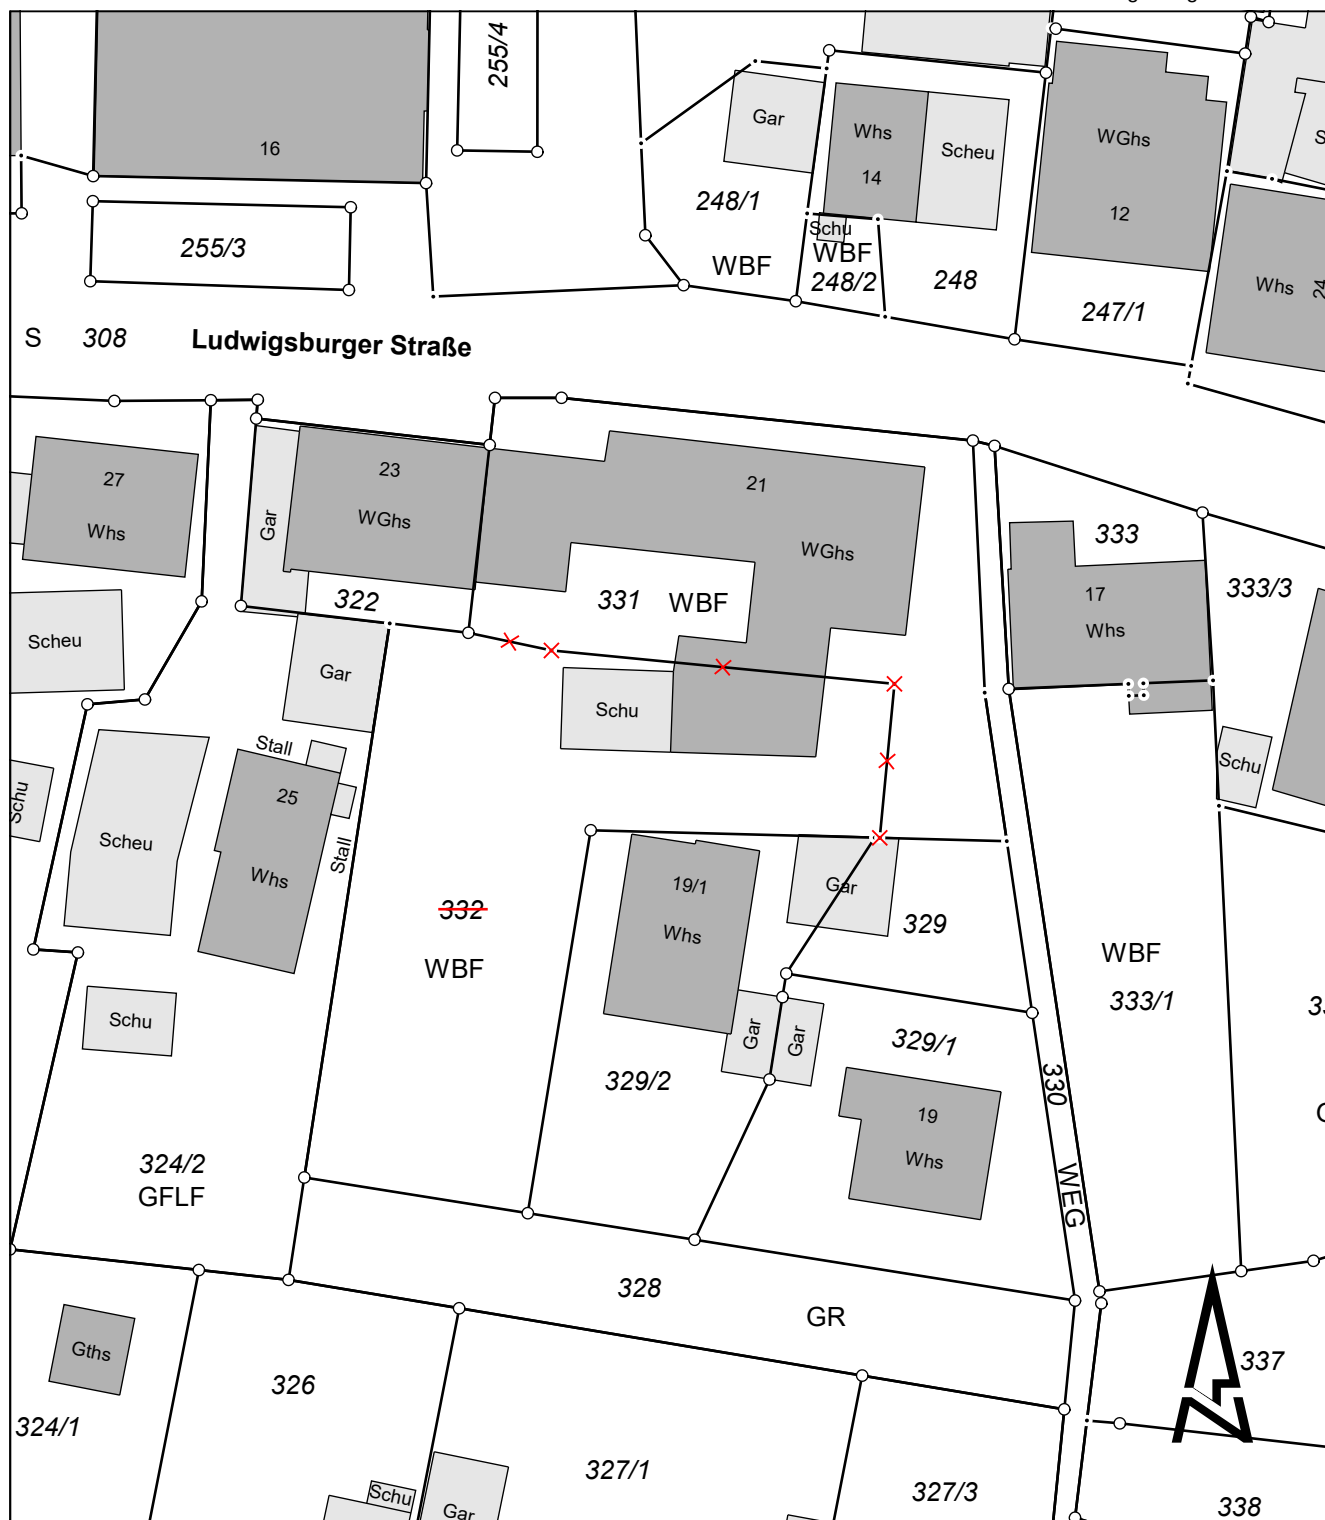

- — ○ Bestehenbleibende Grenze
- ✗ ✗ ✗ Wegfallende Grenze
- △ — Neue Grenze



Dipl.-Ing. THORSTEN LANGE
Öffentlich bestellter Vermessungsingenieur

info@lange-vermessung.de

Auf der Höhe 17

Telefon: 07171 / 49 80 16

73529 Schwäbisch Gmünd

Telefax: 07171 / 49 80 17

Gemarkung Schwaikheim


Karte zum Fortführungsnachweis (Entwurf)

Nr. 2026/11

Maßstab 1 : 500

(Fortführungsfall Nr. 3)

gefertigt: 1. Juni 2026

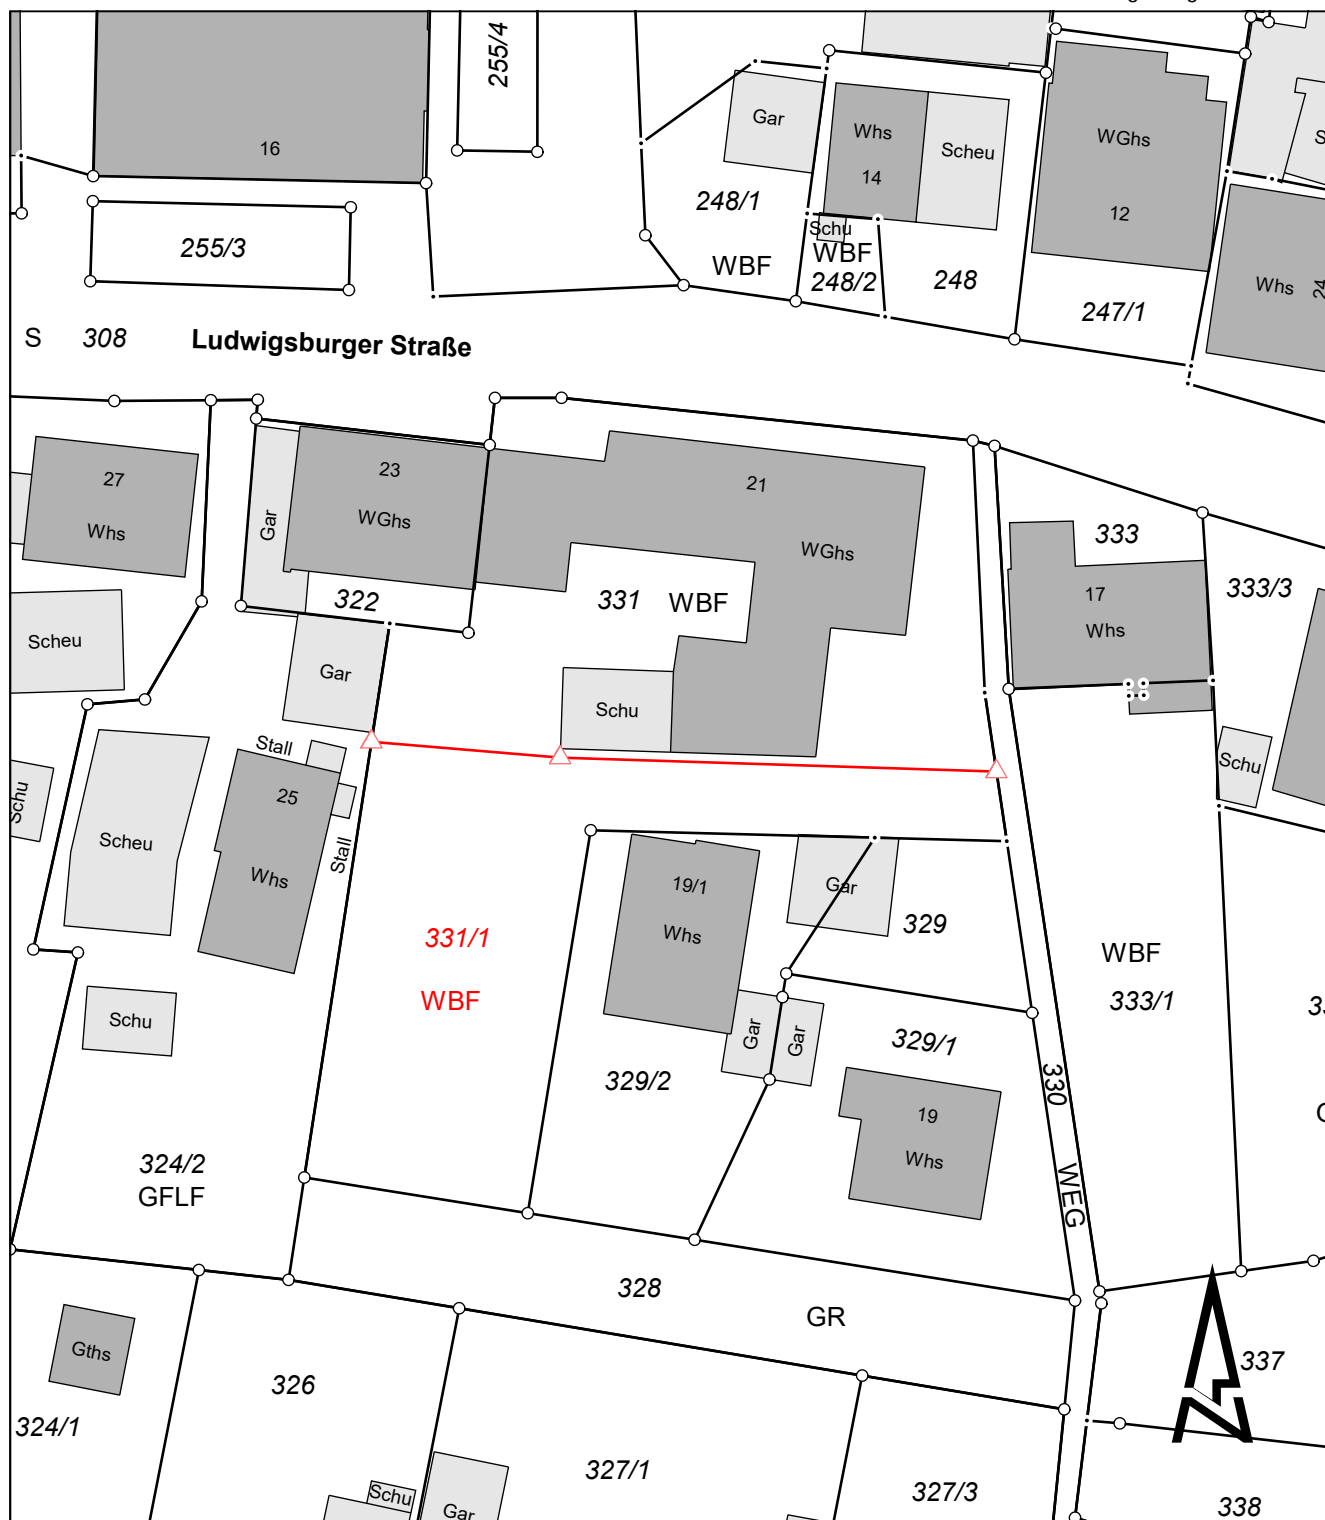

○ — • Bestehenbleibende Grenze

 Wegfallende Grenze

 Neue Grenze



Dipl.-Ing. THORSTEN LANGE

Öffentlich bestellter Vermessungsingenieur

info@lange-vermessung.de

Auf der Höhe 17

Telefon: 07171 / 49 80 16

73529 Schwäbisch Gmünd Telefax: 07171 / 49 80 17

Thorsten Lange Dipl.-Ing.

Entwurf zum
Fortführungsnachweis

Gemeinde : Schwaikheim
Gemarkung : Schwaikheim

F o r t f ü h r u n g s n a c h w e i s 2026/11

Fortführungsfallnummern 1 bis 3

Fortführungsmitteilungen abgegeben an

Antragssteller am
Eigentümer am
Grundbuchamt am

Fortführungsentwurf, beschreibender Teil

Thorsten Lange Dipl.-Ing.

Seite

1 von 3

Datum

01.06.2026

Fortführungsentwurf
2026/11

Gemarkung

081335

Fallnummer

1

Berichtigung eines in ALKIS fehlerhaft nachgewiesenen Grenzverlaufs

Vor der Fortführung

Gemarkung 081335
Flur
Flurstück 331
Fläche 619 m²
Lage Ludwigsburger Straße 21
Tats. Nutzung Wohnbaufläche 619 m²

Gemarkung 081335
Flur
Flurstück 332
Fläche 769 m²
Lage Ludwigsburger Straße
Tats. Nutzung Wohnbaufläche 769 m²

Gesamtfläche 1388 m²

Nach der Fortführung

Gemarkung 081335
Flur
Flurstück 331
Fläche 619 m²
Lage Ludwigsburger Straße 21
Tats. Nutzung Wohnbaufläche 583 m²
Wohnbaufläche (Erweiterung, Neuansiedlung) 36 m²

Gemarkung 081335
Flur
Flurstück 332
Fläche 769 m²
Lage Ludwigsburger Straße
Tats. Nutzung Wohnbaufläche 229 m²
Wohnbaufläche (Erweiterung, Neuansiedlung) 540 m²

Gesamtfläche 1388 m²

Fortführungsentwurf, beschreibender Teil

Thorsten Lange Dipl.-Ing.

Seite

2 von 3

Datum

01.06.2026

Fortführungsentwurf
2026/11

Gemarkung

081335

Fallnummer

2

Flurstücksverschmelzung

Vor der Fortführung

Gemarkung	081335
Flur	
Flurstück	331
Fläche	619 m ²
Lage	Ludwigsburger Straße 21
Tats. Nutzung	Wohnbaufläche 583 m ² Wohnbaufläche (Erweiterung, Neuansiedlung) 36 m ²
Gemarkung	081335
Flur	
Flurstück	332
Fläche	769 m ²
Lage	Ludwigsburger Straße
Tats. Nutzung	Wohnbaufläche 229 m ² Wohnbaufläche (Erweiterung, Neuansiedlung) 540 m ²
Gesamtfläche	1388 m ²

Nach der Fortführung

Gemarkung	081335
Flur	
Flurstück	331
Fläche	1388 m ²
Lage	Ludwigsburger Straße 21
Tats. Nutzung	Wohnbaufläche 812 m ² Wohnbaufläche (Erweiterung, Neuansiedlung) 576 m ²
Gesamtfläche	1388 m ²

Fortführungsentwurf, beschreibender Teil

Thorsten Lange Dipl.-Ing.

Seite

3 von 3

Datum

01.06.2026

Fortführungsentwurf
2026/11

Gemarkung
Fallnummer

081335
3

Flurstückszerlegung

Vor der Fortführung

Gemarkung 081335
Flur
Flurstück 331
Fläche 1388 m²
Lage Ludwigsburger Straße 21
Tats. Nutzung Wohnbaufläche 812 m²
Wohnbaufläche (Er-
weiterung, Neuansied-
lung) 576 m²

Gesamtfläche 1388 m²

Nach der Fortführung

Gemarkung 081335
Flur
Flurstück 331
Fläche 812 m²
Lage Ludwigsburger Straße 21
Tats. Nutzung Wohnbaufläche 812 m²

Gemarkung 081335
Flur
Flurstück 331/1
Fläche 576 m²
Lage Ludwigsburger Straße
Tats. Nutzung Wohnbaufläche (Er-
weiterung, Neuansied-
lung) 576 m²

Gesamtfläche 1388 m²